


PLANTA

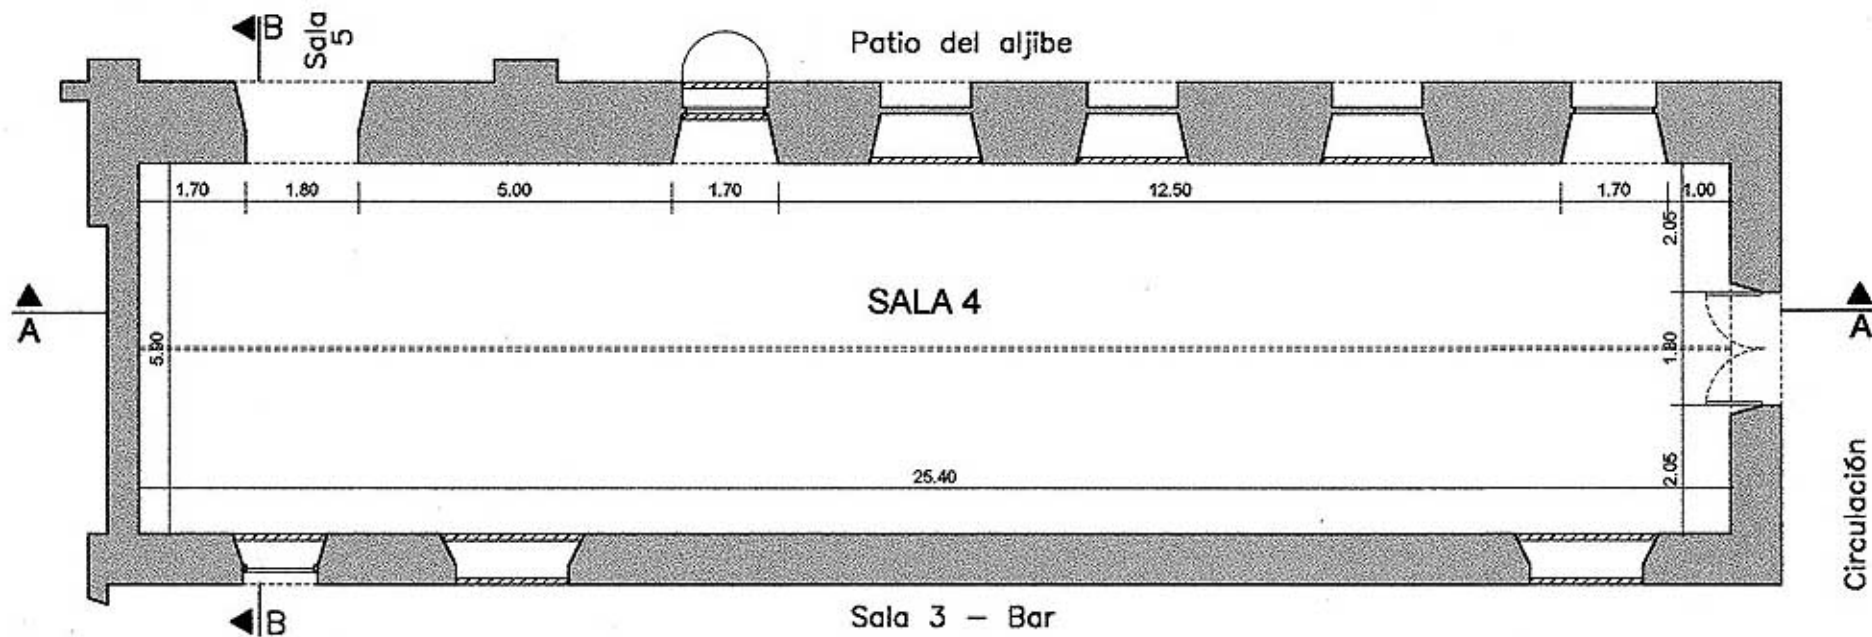

REFERENCIAS

SUPERFICIE SALA:	149.86 m ² .
ALTURA DE RIEL:	3.85 m.
METROS LINEALES DE EXPOSICIÓN:	57.30 m.