


PLANTA

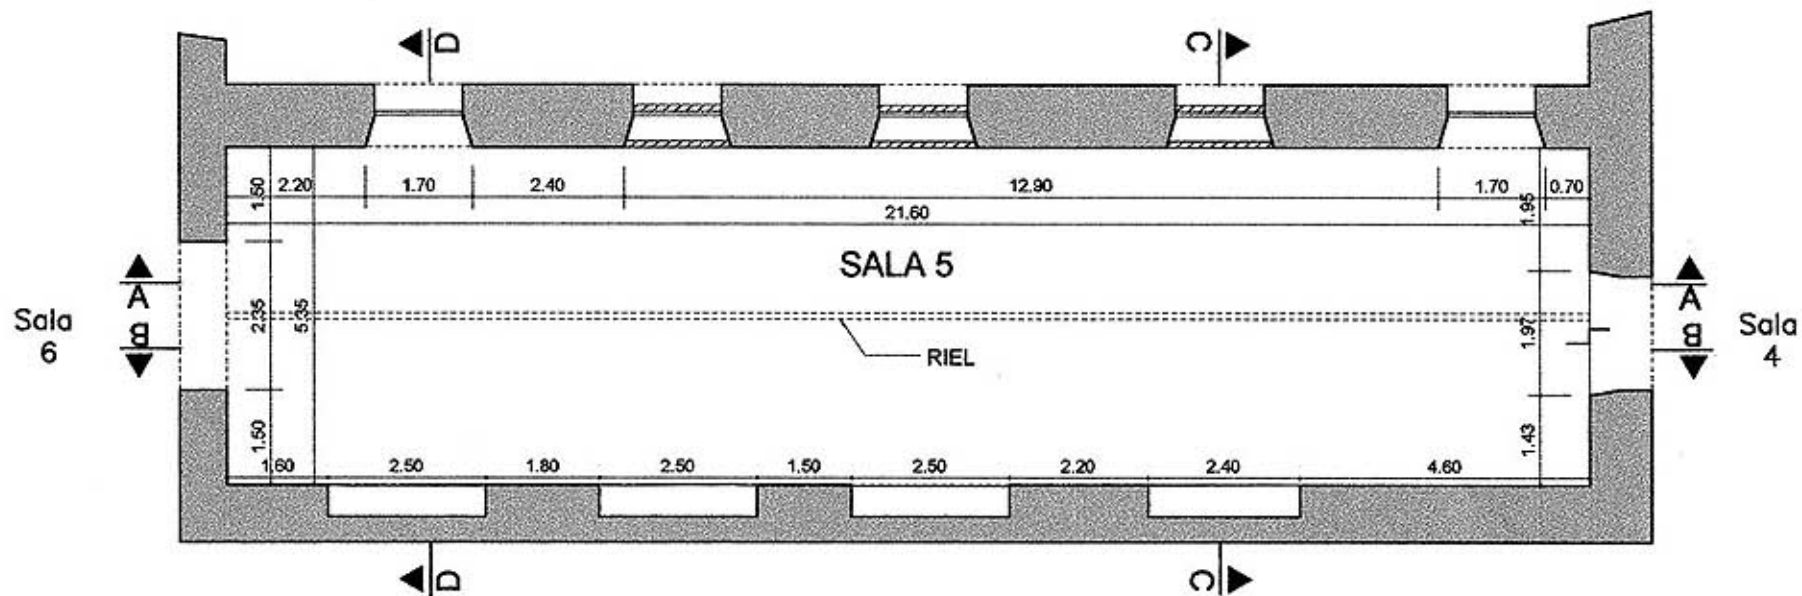

REFERENCIAS

SUPERFICIE SALA:	115.56 m2.
ALTURA DE RIEL:	3.85 m.
METROS LINEALES DE EXPOSICIÓN:	46.18 m.