


PLANTA

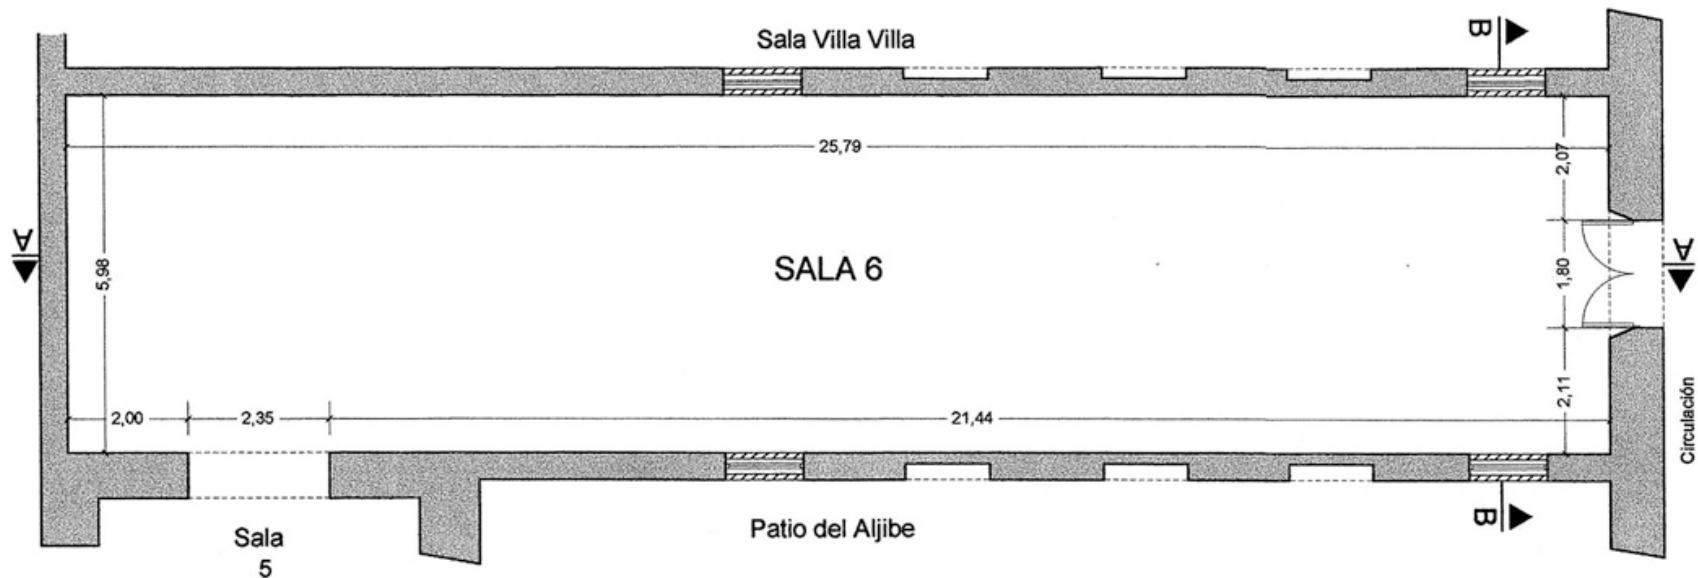

REFERENCIAS

SUPERFICIE SALA:	154.22 m ² .
ALTURA SALA:	4.32 m.
METROS LINEALES DE EXPOSICIÓN:	59.39 m.