


PLANTA

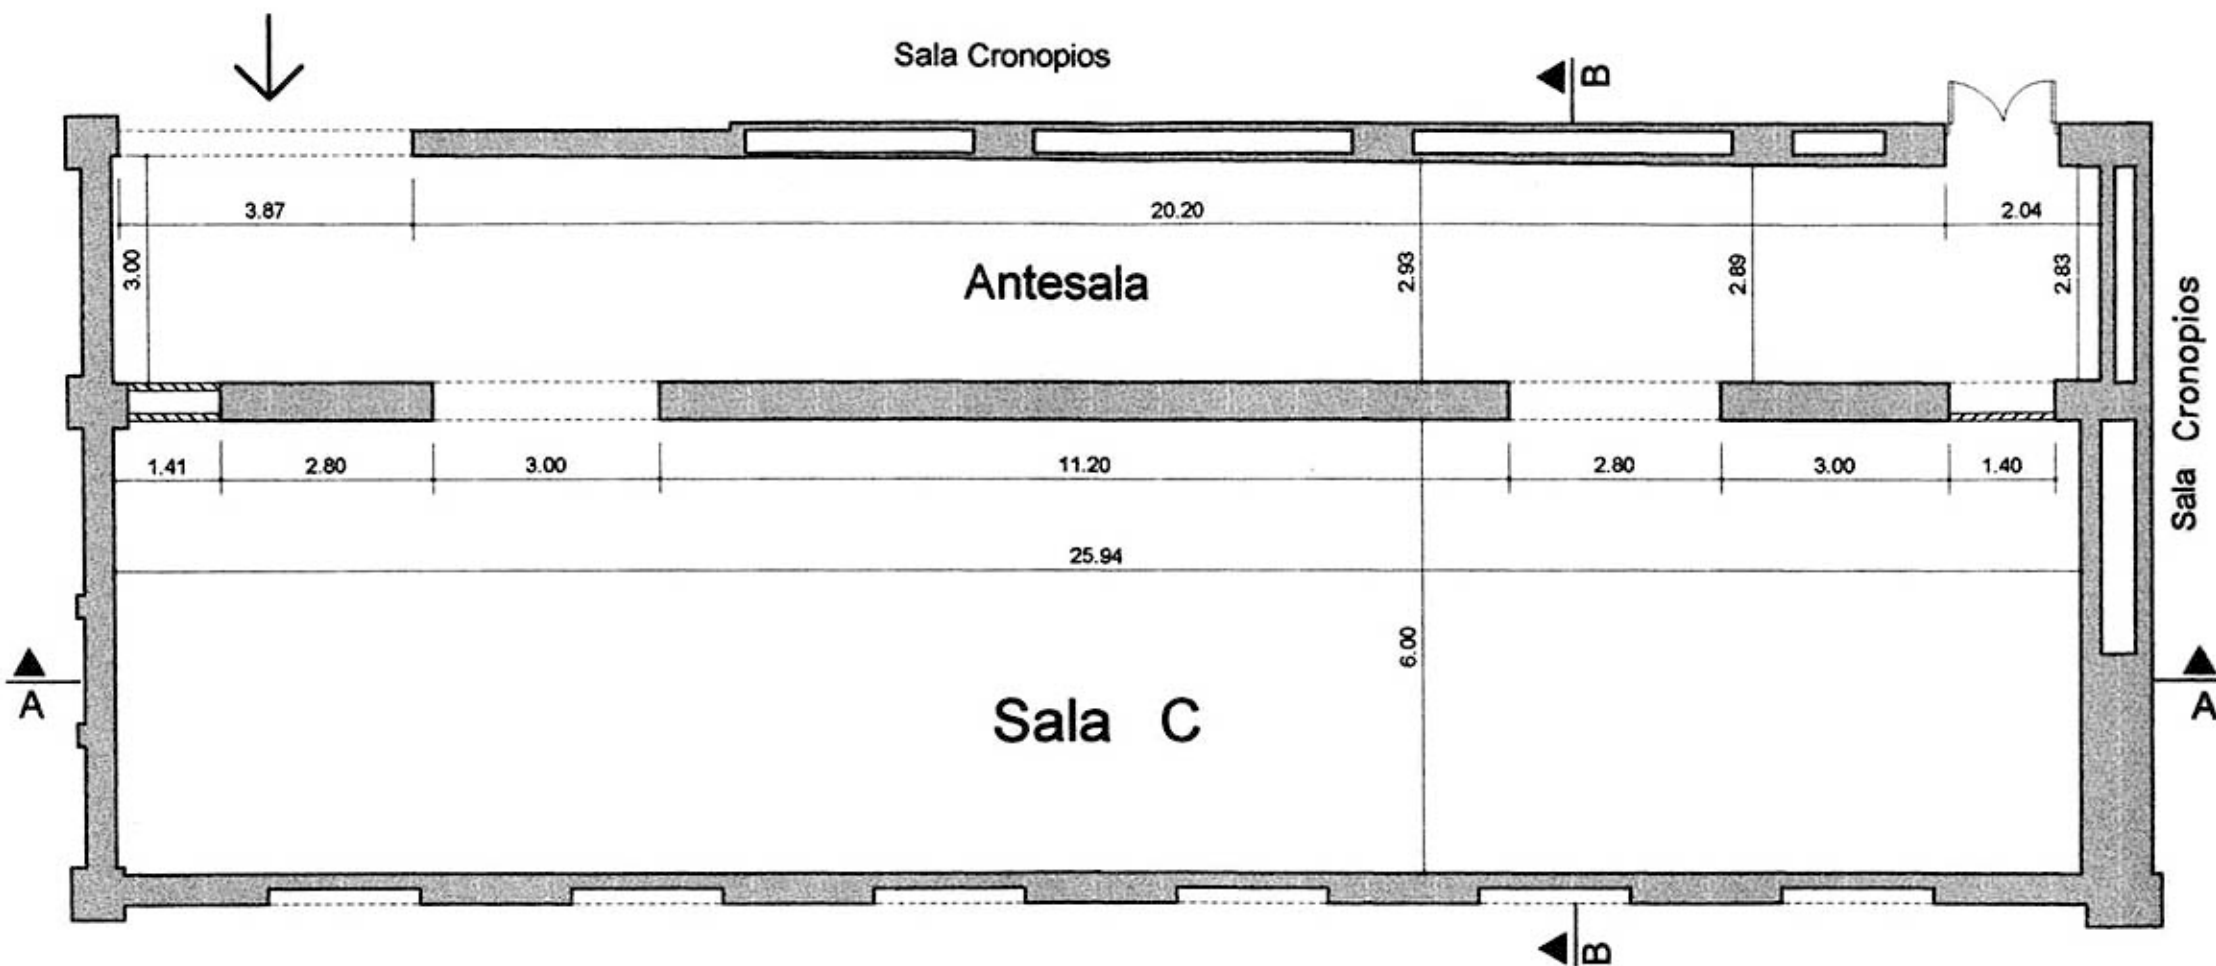

REFERENCIAS

SALA C

SUPERFICIE SALA:	155.64 m ²
ALTURA SALA:	4 m.
METROS LINEALES DE EXPOSICIÓN:	56.65 m.

ANTESALA

SUPERFICIE SALA:	75.61 m ²
ALTURA SALA:	3.8 m.
METROS LINEALES DE EXPOSICIÓN:	46.98 m.