


PLANTA

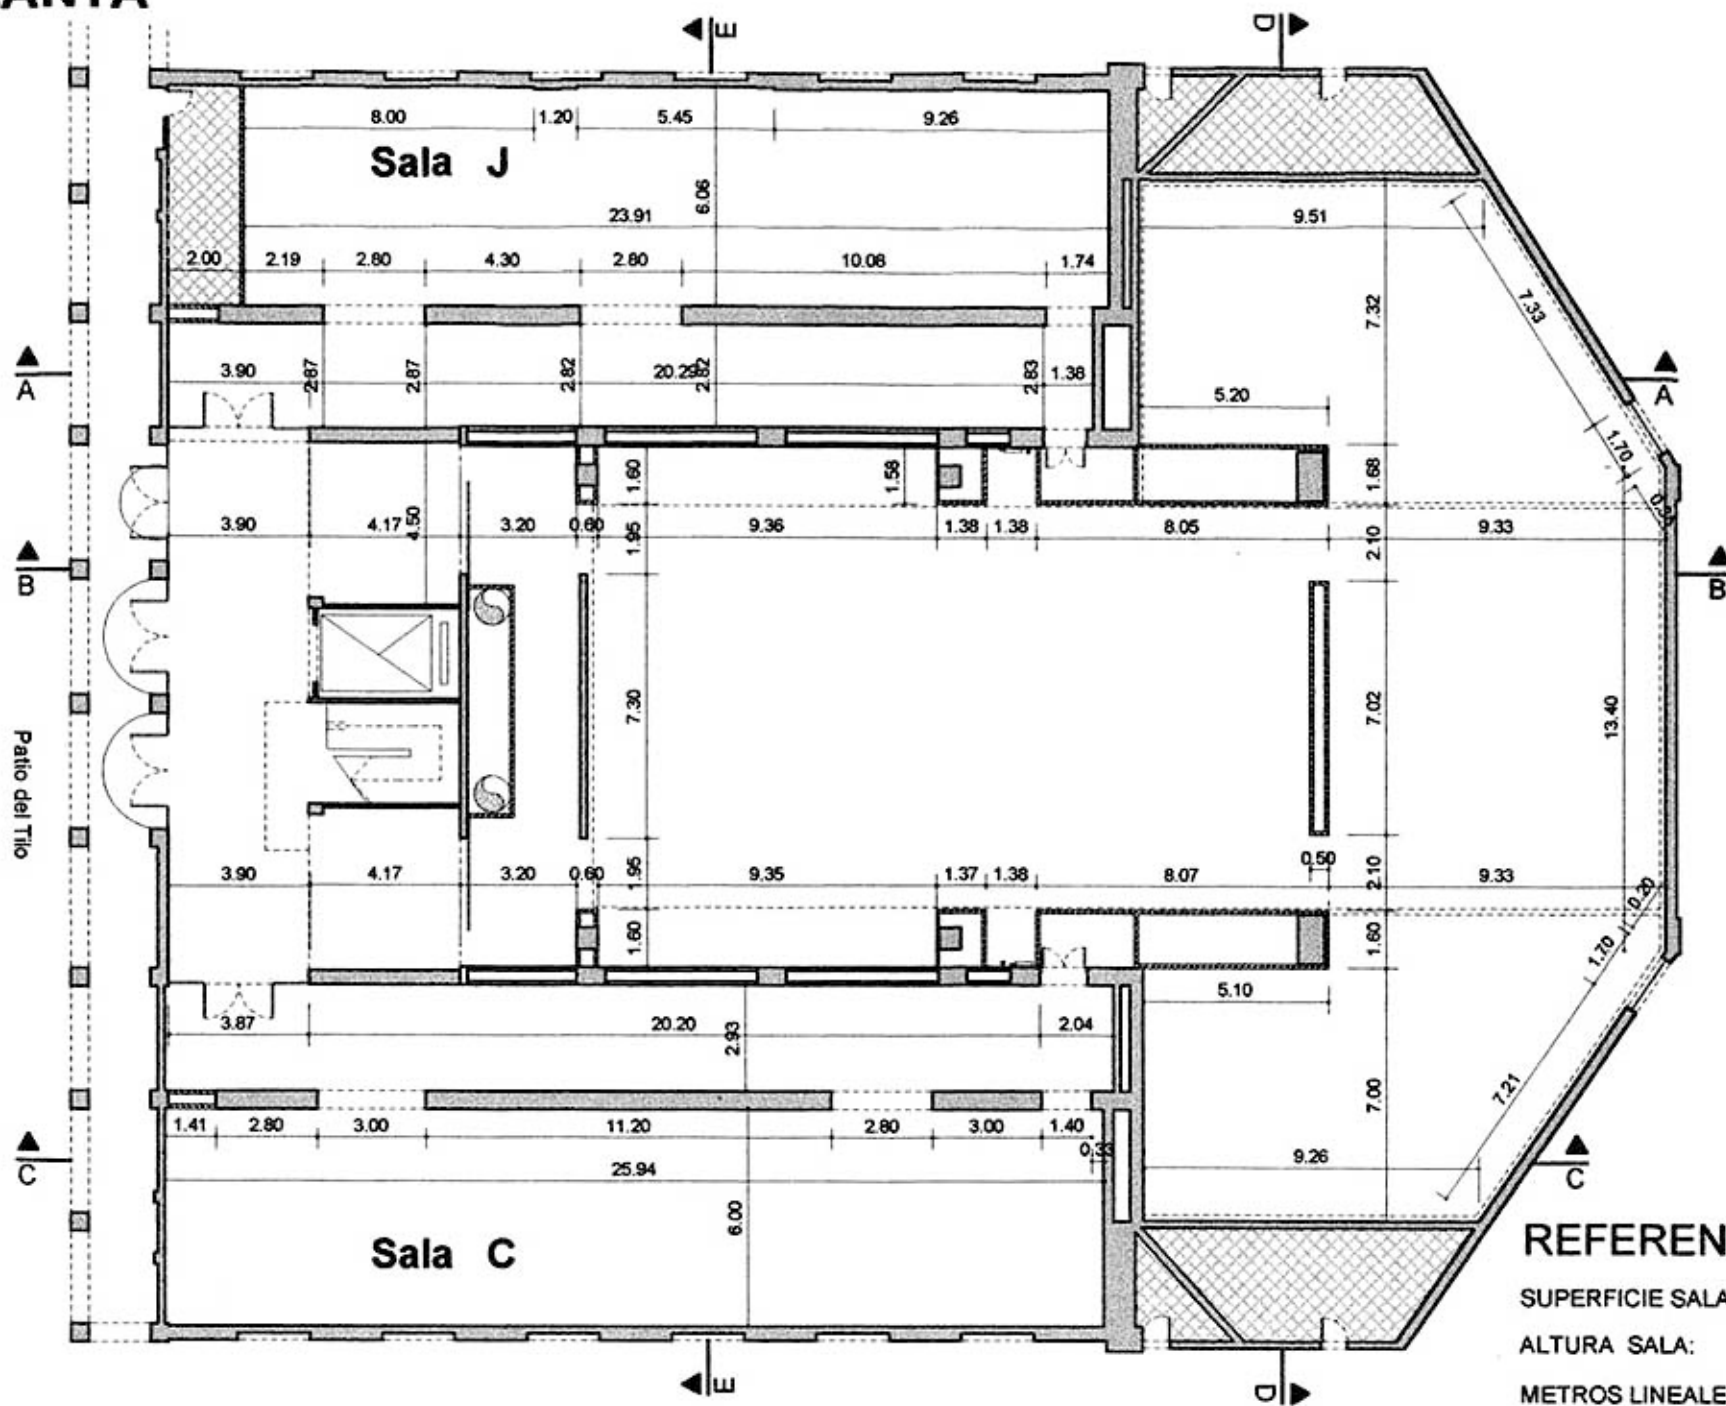

REFERENCIAS

SUPERFICIE SALA:	599.86 m ² .
ALTURA SALA:	4.10 m. / 5.85 m.
METROS LINEALES DE EXPOSICIÓN:	152 m.