


# PLANTA

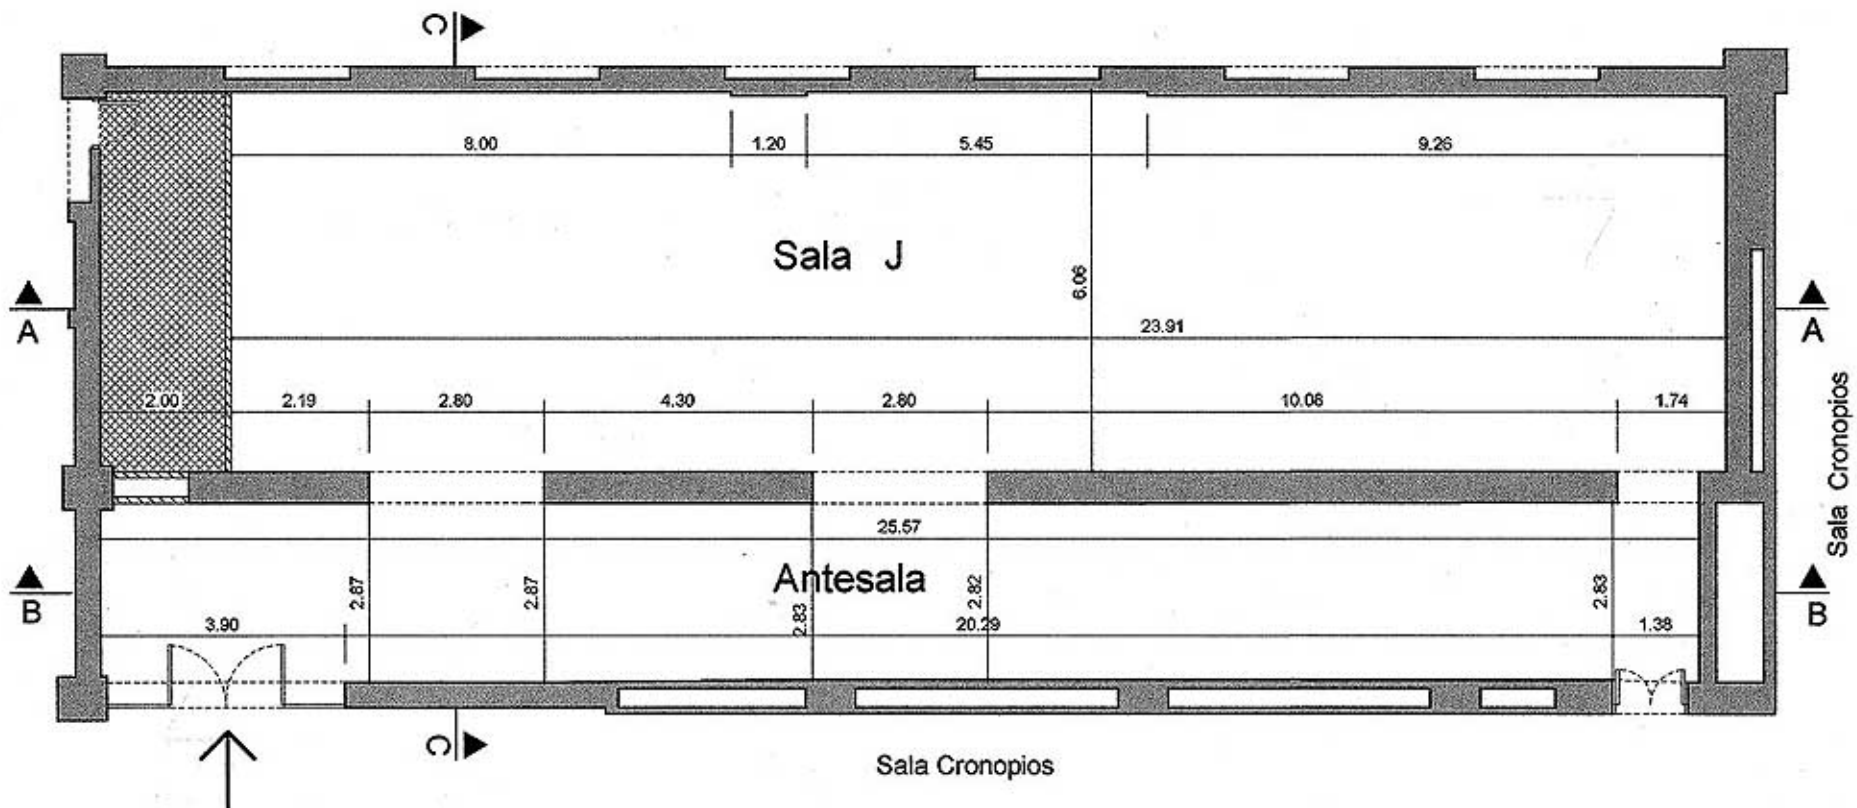

## REFERENCIAS

### SALA J

SUPERFICIE SALA:	144.89 m <sup>2</sup>
ALTURA SALA:	3.9 m.
METROS LINEALES DE EXPOSICIÓN:	53.00 m.

### ANTESALA

SUPERFICIE SALA:	62.19 m <sup>2</sup>
ALTURA SALA:	3.9 m.
METROS LINEALES DE EXPOSICIÓN:	44.80 m.